



SUPRAFATA CONSTRUITA AMENAJARE TURISTICA = 44,46 mp
SUPRAFATA DESFASURATA AMENAJARE TURISTICA = 44,46 mp
LUNGIME AMENAJARE TURISTICA = 44,56 ml

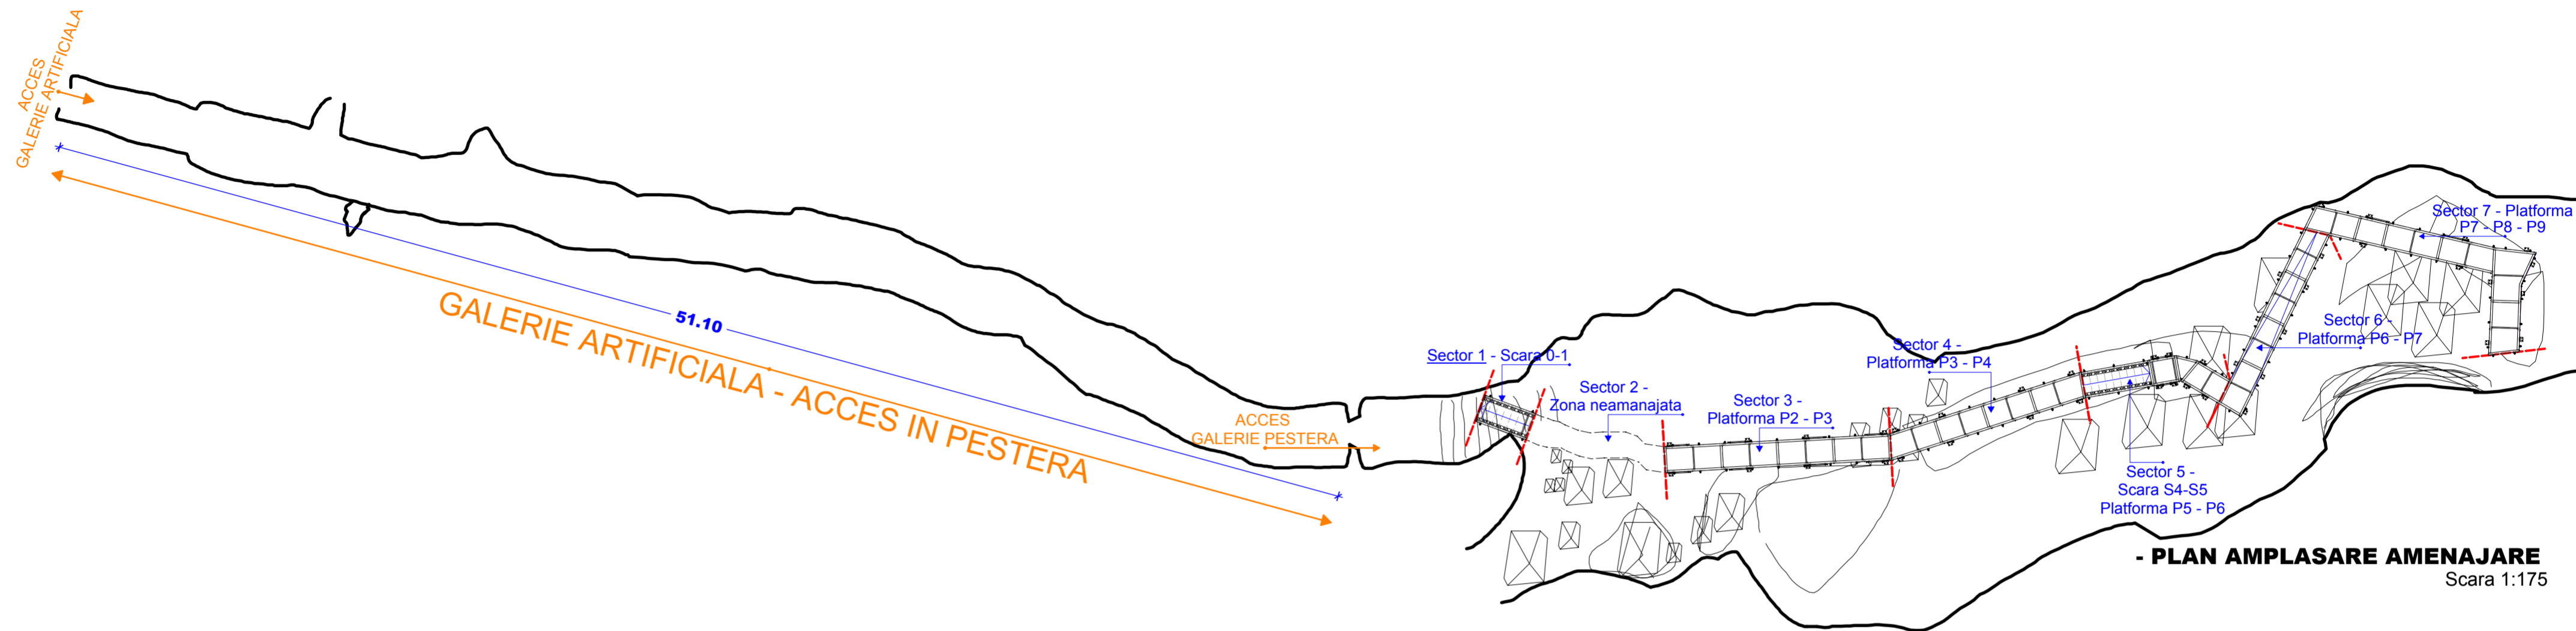

- PLAN AMPLASARE AMENAJARE
Scara 1:175

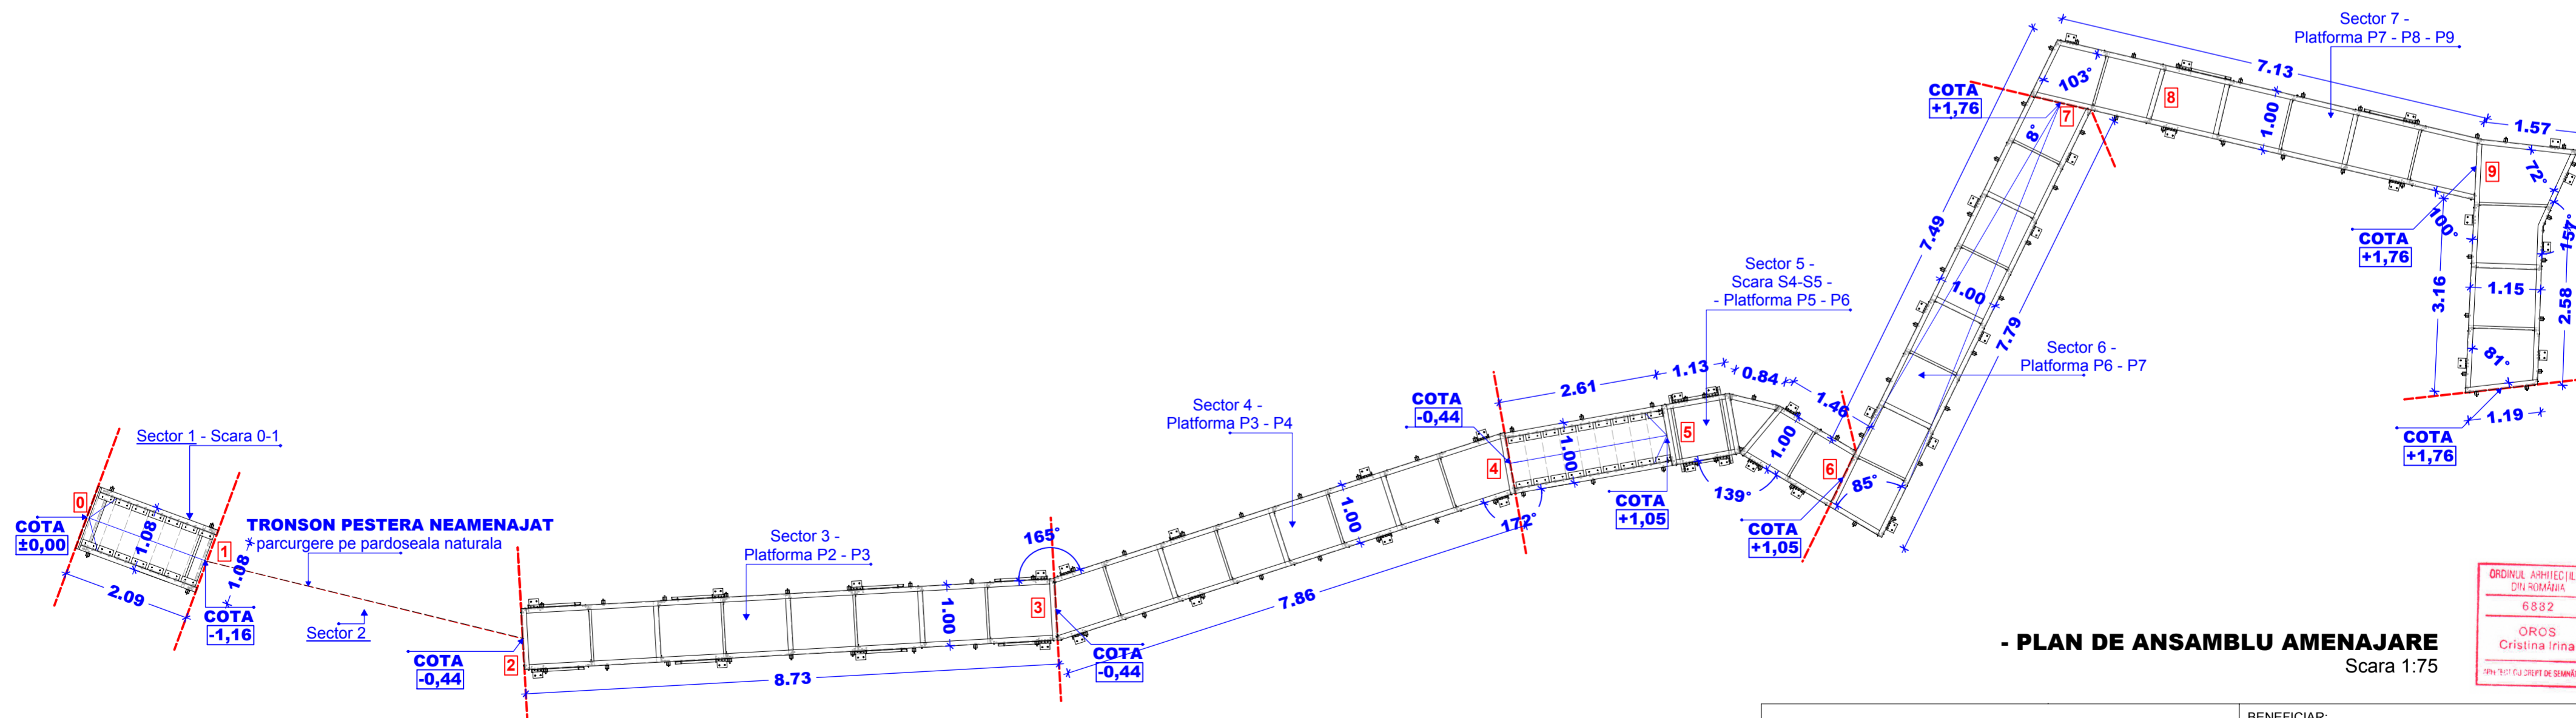

- PLAN DE ANSAMBLU AMENAJARE
Scara 1:75

ORDINUL ARHITECTILOR DIN ROMANIA
6882
OROS
Cristina Irina
SINTEZA SI SCURT DE SEMNATURA

Amenajare Turistica conform:
 - IUCN - Uniunea Internationala pentru Conservarea Naturii 1997
 - Legea 49/2011, privind aprobarea Ordonanței de urgență a Guvernului nr.57/2007 privind regimul ariilor naturale protejate, conservarea habitatelor, a florei și faunei sălbatice. - Protejarea și managementul siturilor subterane pentru lilieci
 - Eurobats Advisory Committee
 - Norme de prevenire a accidentelor in mediul subteran speologic CRS_N002 - Corpul Roman Salvaspeo 05/03/2011
 - MANAGEMENT GUIDELINES FOR SHOW CAVES- ISCA, International Show Caves Association, 2010
 - Carta Speologică Europeană pentru Protecția Peșterii - FSE, Federația Speologică Europeană, 2010

MATERIALE UTILIZATE: PROFILE FRP/ MR -ISO- Polyester/ E- Glass Conform Standard European EN 13706

BIROU INDIVIDUAL DE ARHITECTURĂ
 ARH. OROS CRISTINA-IRINA
 BEIUS, STR VIILOR, NR 1B
 contact: tel - 0745090223, email: cristinaianc_arh@yahoo.com

SPECIFICAȚIE	NUME	SEMNĂTURĂ
ȘEF PROIECT	ARH. OROS CRISTINA-IRINA	<i>Cristina Irina</i>
RELEVAT	ARH. OROS CRISTINA-IRINA	
DESENAT	ARH. OROS CRISTINA-IRINA	

BENEFICIAR: Transilvania Cave Diving SRL		
SCARA: 1:175	LUCRARE: Amenajare turistica PESTERA DE LA BAI/ GROTA URSLUI jud Arad, Moneasa, Paraul Bailor	Prj. Nr. 114/ 2023 FAZA P.T. Nr. Plansa 3A
PLAN AMPLASARE AMENAJARE		
PLAN DE ANSAMBLU AMENAJARE		