


# TABEL COORDONATE

|   |              |              |           |
|---|--------------|--------------|-----------|
| 1 | X=498122.480 | Y=383803.984 | Z=452.180 |
| 2 | X=498124.096 | Y=383803.935 | Z=452.180 |
| 3 | X=198123.980 | Y=383794.812 | Z=452.180 |
| 4 | X=498114.817 | Y=383794.920 | Z=452.180 |
| 5 | X=498114.857 | Y=383798.930 | Z=452.180 |

# LEGENDA

- Lampadar
- Camin canalizare
- Camin pluvial
- Camin termoficare
- Camin neidentificat
- Gaeger
- Linie electrica subterana
- Cornisa
- Apa potabila
- Apa industriala
- Scari
- Contur suprafata supusa investitiei
- Contur suprafata studiata
- Constructii din Eterra
- Numere cadastrale

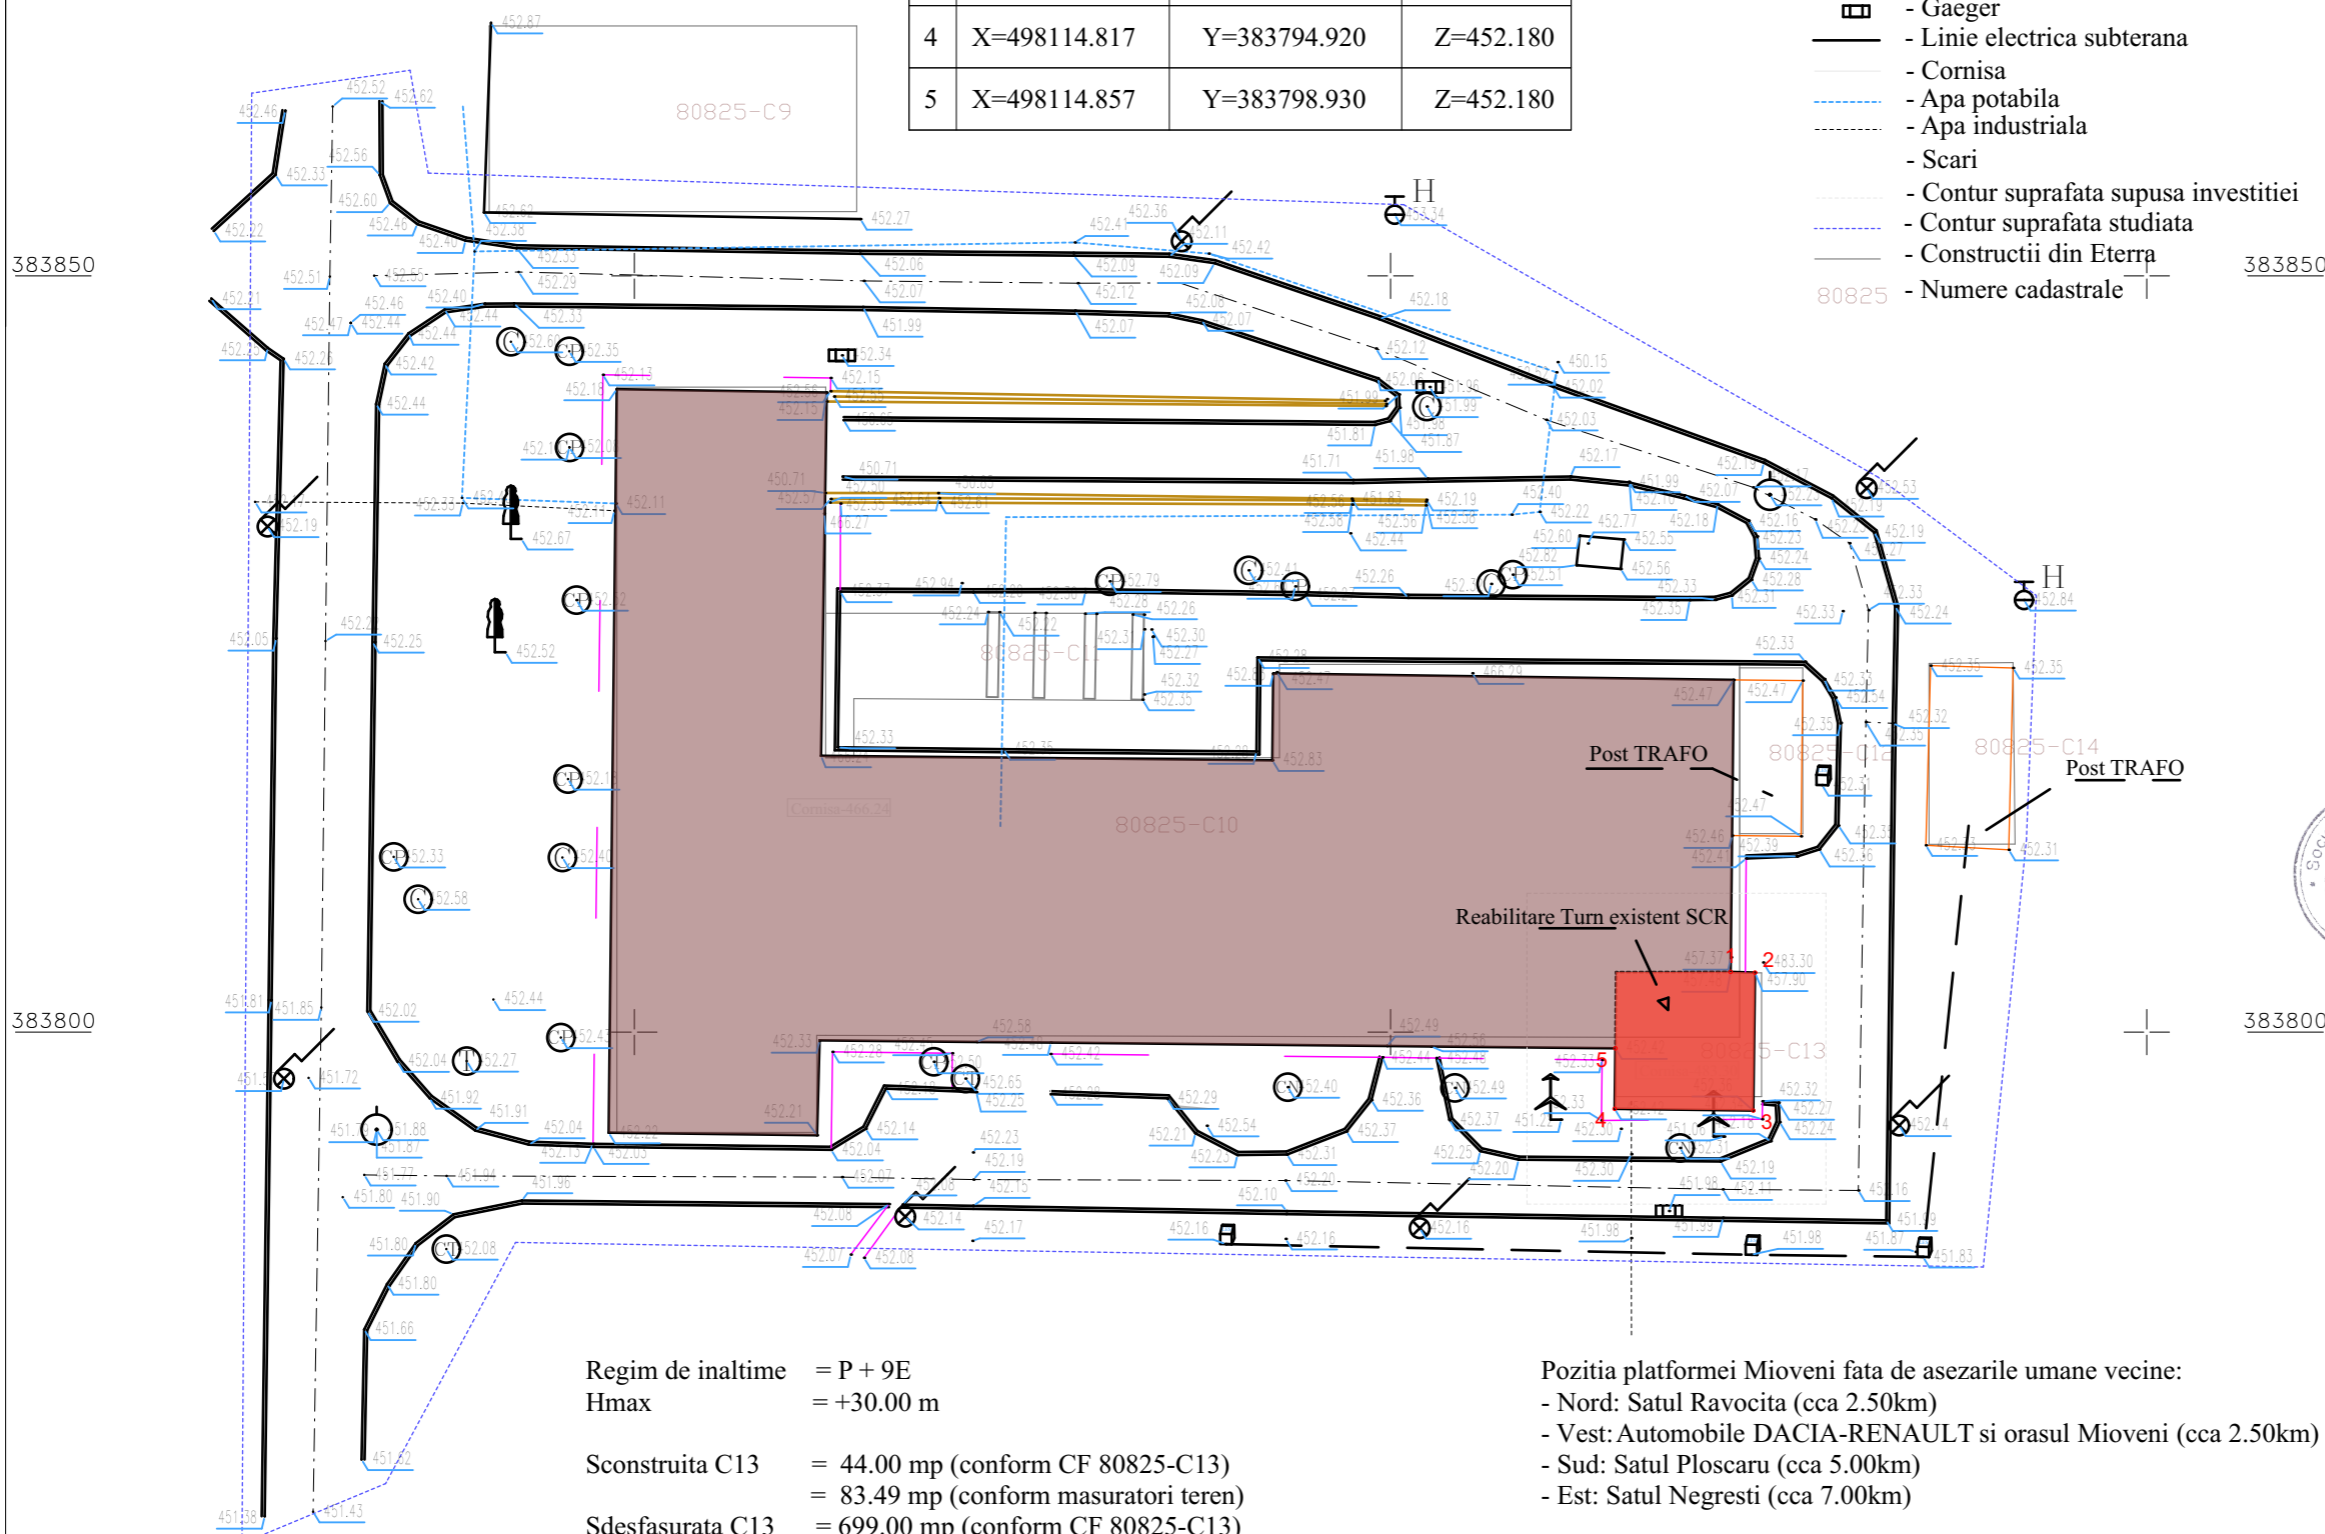

Regim de inaltime = P + 9E  
 Hmax = +30.00 m

Sconstruita C13 = 44.00 mp (conform CF 80825-C13)  
 = 83.49 mp (conform masuratori teren)

Sdesfasurata C13 = 699.00 mp (conform CF 80825-C13)  
 = 853.42 mp (conform masuratori teren)

POT existent = 6.61%      POT max. = 60%  
 CUT existent = 0.11      CUT max. = 2.40

Pozitia platformei Mioveni fata de asezarile umane vecine:  
 - Nord: Satul Ravocita (cca 2.50km)  
 - Vest: Automobile DACIA-RENAULT si orasul Mioveni (cca 2.50km)  
 - Sud: Satul Ploscaru (cca 5.00km)  
 - Est: Satul Negresti (cca 7.00km)

Suprafata supusa investitiei Si = 406 mp  
 Suprafata studiata Ss = 8020 mp  
 Sistem de proiectie STEREOGRAFIC 1970  
 Plan de referinta Marea Neagra 1975

±0.00= 452.50 mdMN  
 GRAD REZISTENTA LA FOC "II" (P118-99)  
 CLASA DE IMPORTANTA "II" (P100/2013)  
 CATEGORIE DE IMPORTANTA "B" (HG 766-97)  
 ZONA SEISMICA ag=0.30g; Tc=0.7s  
 ZONA VANT 0.40 kPa / ZONA ZAPADA sk=2.00 kPa

ANTEPRENOR GENERAL  
  
 NORD CONFOREST S.A.  
 Str. Fabricii de Chibrituri nr. 11, Mun. Cluj-Napoca, Jud. Cluj  
 T: +40264 532 014

ŞEF PROIECT      Razvan BEMBEA

PROIECTANT GENERAL  
 PROIECTANT SPECIALITATE REZISTENŢĂ  
  
 s.c. SDC PROIECT s.r.l.  
 Str. Republicii nr. 81, ap. 3-4 Mun. Cluj-Napoca, jud. Cluj  
 Tel.: +40 374 004 782

PROIECTANT SPECIALITATE INSTALATII  
  
 s.c. CSP PROIECT s.r.l.  
 Piața Gării nr. 4-5, Mun. Cluj-Napoca, jud. Cluj  
 Tel.: +40 755 083 141

PROIECTANT SPECIALITATE ARHITECTURĂ  
  
 CONCEPT STUDIO  
 s.c. CONCEPT STUDIO s.r.l.  
 Str. Fortuna, nr. 4  
 Mun. Alba Iulia, jud. Alba  
 T: +40 723 668 195

ŞEF PROIECT ARHITECTURĂ  
 arh. Razvan BEMBEA

PROIECTAT:  
 arh. Razvan BEMBEA

VERIFICAT:  
 arh. Razvan BEMBEA

DESENAT:  
 arh. Alexandra COTIRLEA



DENUMIRE PROIECT / AMPLASAMENT  
 "OBTINERE AUTORIZATIE DE CONSTRUIRE PENTRU CONSOLIDARE, REABILITARE TURN SCR CARE VA ADAPOSTI INSTALATIA EXPERIMENTALA HANDS-ON"  
 Oraş Mioveni, Str. Câmpului nr. 1, Jud. Argeş

BENEFICIAR  
 Regia Autonomă Tehnologiei pentru Energia Nucleară (RATEN)  
 Oraş Mioveni, Str. Câmpului nr. 1, Jud. Argeş

|              |             |       |
|--------------|-------------|-------|
| Nr. proiect: | Disciplina: | Faza: |
| 22/2025      | ARHITECTURĂ | DTAC  |

|          |       |             |
|----------|-------|-------------|
| Revizia: | Data: | Modificare: |
| R00      | ...   | -           |

|        |         |             |             |
|--------|---------|-------------|-------------|
| Scara: | Format: | Nr. planşă: | Cod intern: |
| 1:500  | A3      | A01         | -           |

DENUMIRE PLANŞĂ

# PLAN DE SITUATIE