


PLAN DE SITUAȚIE -NIVEL AMONTE NNR = 373,50 mdMB

sc. 1:10.000

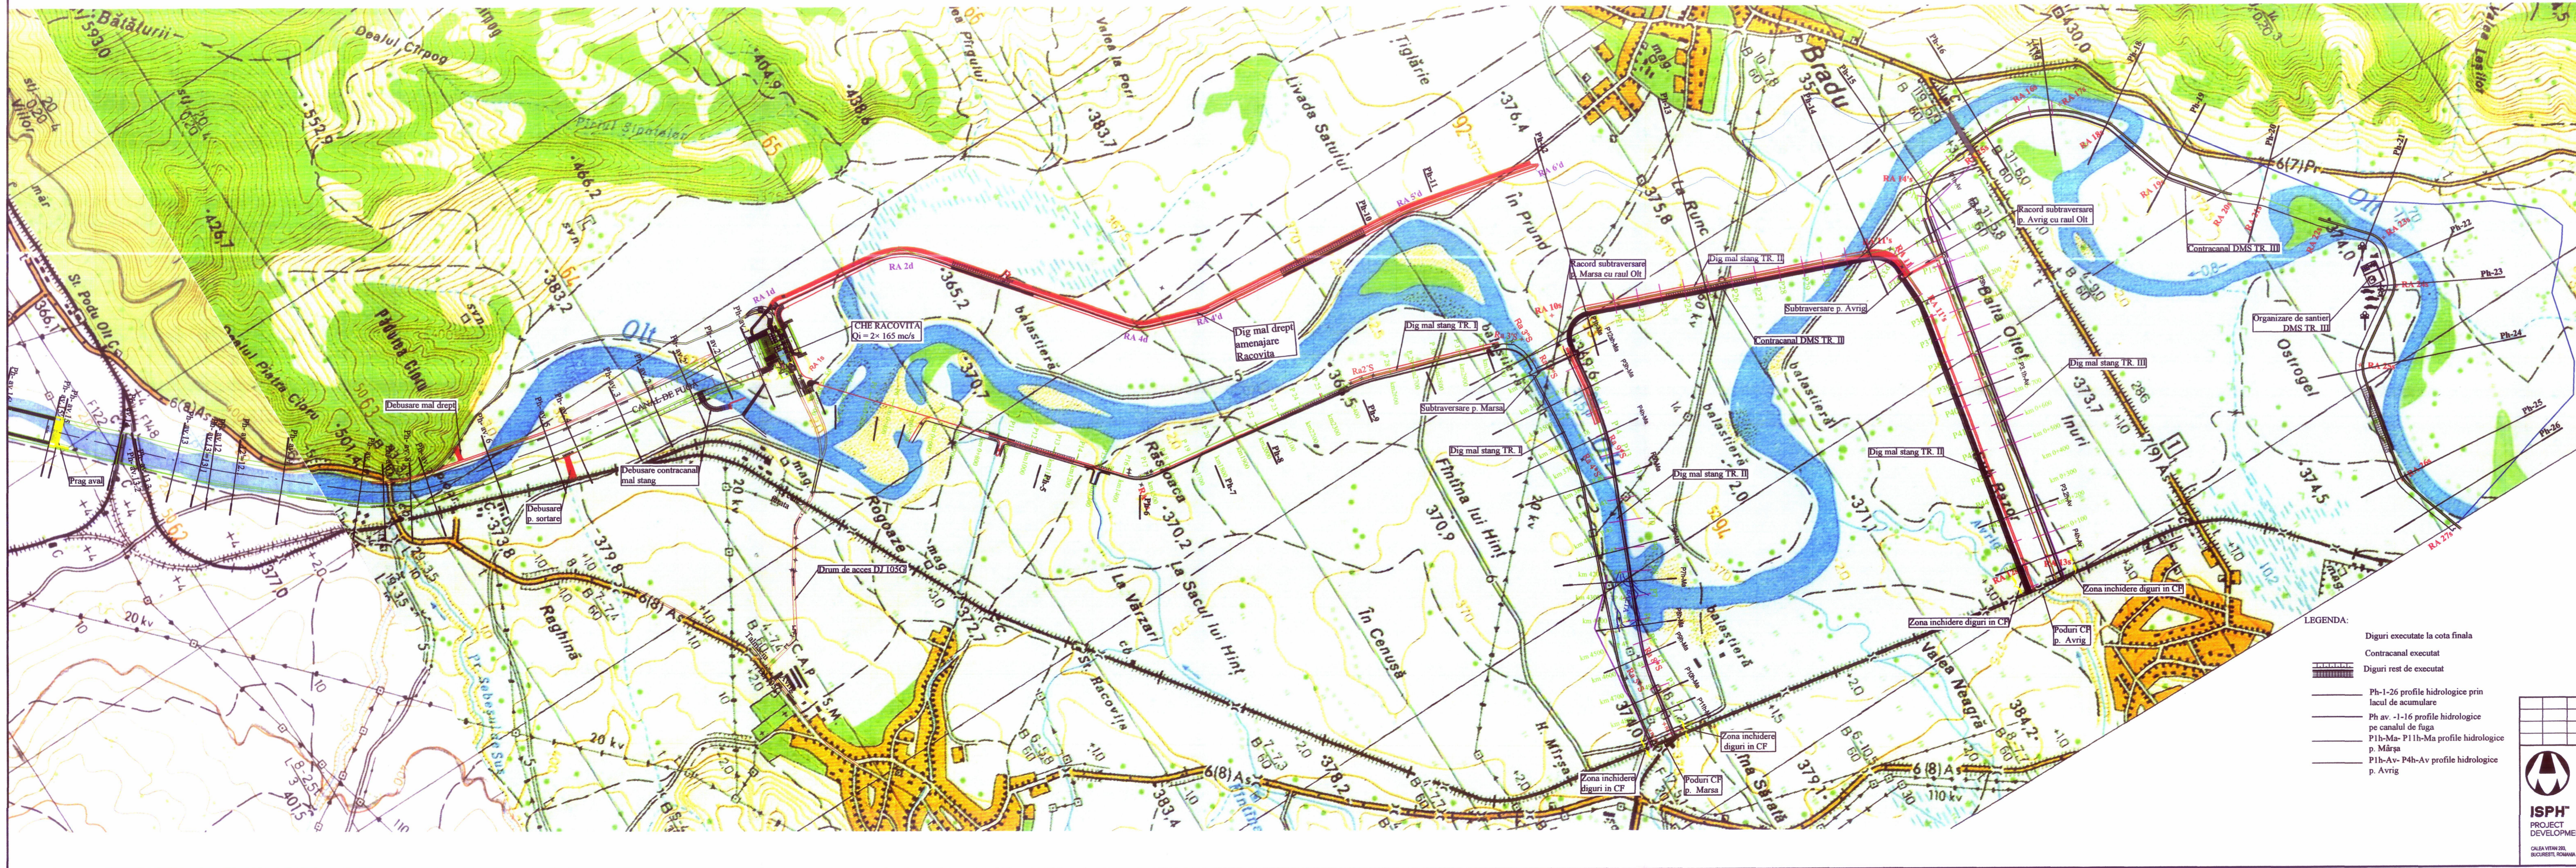

Cantitati rest de executat DMS - NNR=373,50 mdMB

DMS - Transa I			
Nr. crt	Lucrari rest de executat	UM	Cantitate
1.00	Pregatire fundatie dig	mp	50250.00
2.00	Umpluturi diguri	mc	294545.30
3.00	Pereu dig	mp	22060.00
4.00	Ecran etansare	mp	2400.00
5.00	Etansare rosturi	m	19380.00
6.00	Excavatii contracanal	mc	41340.00
7.00	Pereu contracanal	mp	34261.00

DMS - Transa II			
Nr. crt	Lucrari rest de executat	UM	Cantitate
1.00	Pregatire fundatie dig	mp	60855.00
2.00	Umpluturi diguri	mc	252771.30
3.00	Pereu dig	mp	35870.00
4.00	Ecran etansare	mp	9300.00
5.00	Etansare rosturi	m	22176.00
6.00	Excavatii contracanal	mc	24813.00
7.00	Pereu contracanal	mp	26350.00

DMS - Transa III			
Nr. crt	Lucrari rest de executat	UM	Cantitate
1.00	Pregatire fundatie dig	mp	100000.00
2.00	Umpluturi diguri	mc	309300.00
3.00	Pereu dig	mp	52750.00
4.00	Ecran etansare	mp	7272.00
5.00	Etansare rosturi	m	18990.00
6.00	Excavatii contracanal	mc	15500.00
7.00	Pereu contracanal	mp	28936.00

Alte lucrari rest de executat

Nr. crt	Lucrari	UM	Cantitate
1.00	Lucrari necesare inchiderii digurilor de pe p. Marsa si Avrig in terasamentul cai ferate		
2.00	Racord subtraversari p. Marsa si Avrig cu raul Olt		
3.00	Organizare de santier DMS Tronson III		
4.00	Drum tehnologic de-a lungul contracanalului DMS		
5.00	Canal de fuga intre profilele P1 - P5 :		
	Excavatii canal de fuga aluviuni	mc	155398.00
	Excavatii canal de fuga aluviuni	mc	65944.00
	Dislocare roca in canal de fuga	mc	24602.00
	Epuismente	ore	8640.00

LEGENDA:

- Diguri executate la cota finala
- Contracanal executat
- Diguri rest de executat
- Ph-1-26 profile hidrologice prin lacul de acumulare
- Ph av. -1-16 profile hidrologice pe canalul de fuga
- P1h-Ma- P1h-Ma profile hidrologice p. Măraș
- P1h-Av- P4h-Av profile hidrologice p. Avrig



Proiectat: ing. Adina Oprisan	Beneficiar: SPEEH HIDROELECTRICA-SA SIH SERBES-UIH SIBIU	Faza: SF
Verificat: ing. Daniela Panin	Lucrare: AHE a raului Olt pe sector Cornetu-Avrig	Contract: 1701
Responsabil lucrare: ing. Adina Oprisan	Obiect: Studiu de fezabilitate privind actualizarea indicatorilor tehnico-economici. Etapa II. Studiu de fezabilitate	
Data: 06.2021	Scara: 1:10000	
Masa:		
PLAN DE SITUAȚIE CHE RACOVITA		
Cod documentatie: 666A2.60135.DIH.5567.2021		
H - 110 - 2021		
Format: 420*1261		

Nr. 2