


CHE LOTRIOARA. PLAN DE SITUATIE AL ACUMULARII VARIANTA B. NNR 357 mdMB SCARA 1 : 5000

Beneficiar : IE RM VLCEA - C-2874,
Proiectant general : SA GEOTECA COMPLEXA
A RIULUI OLT - PROFILUL TRANSVERSAL
Scara 1:5000
Verificat
Ing. Miu Ion
Sistem de proiecte stereografice 1970
Sistem de cote : M.Bolniz

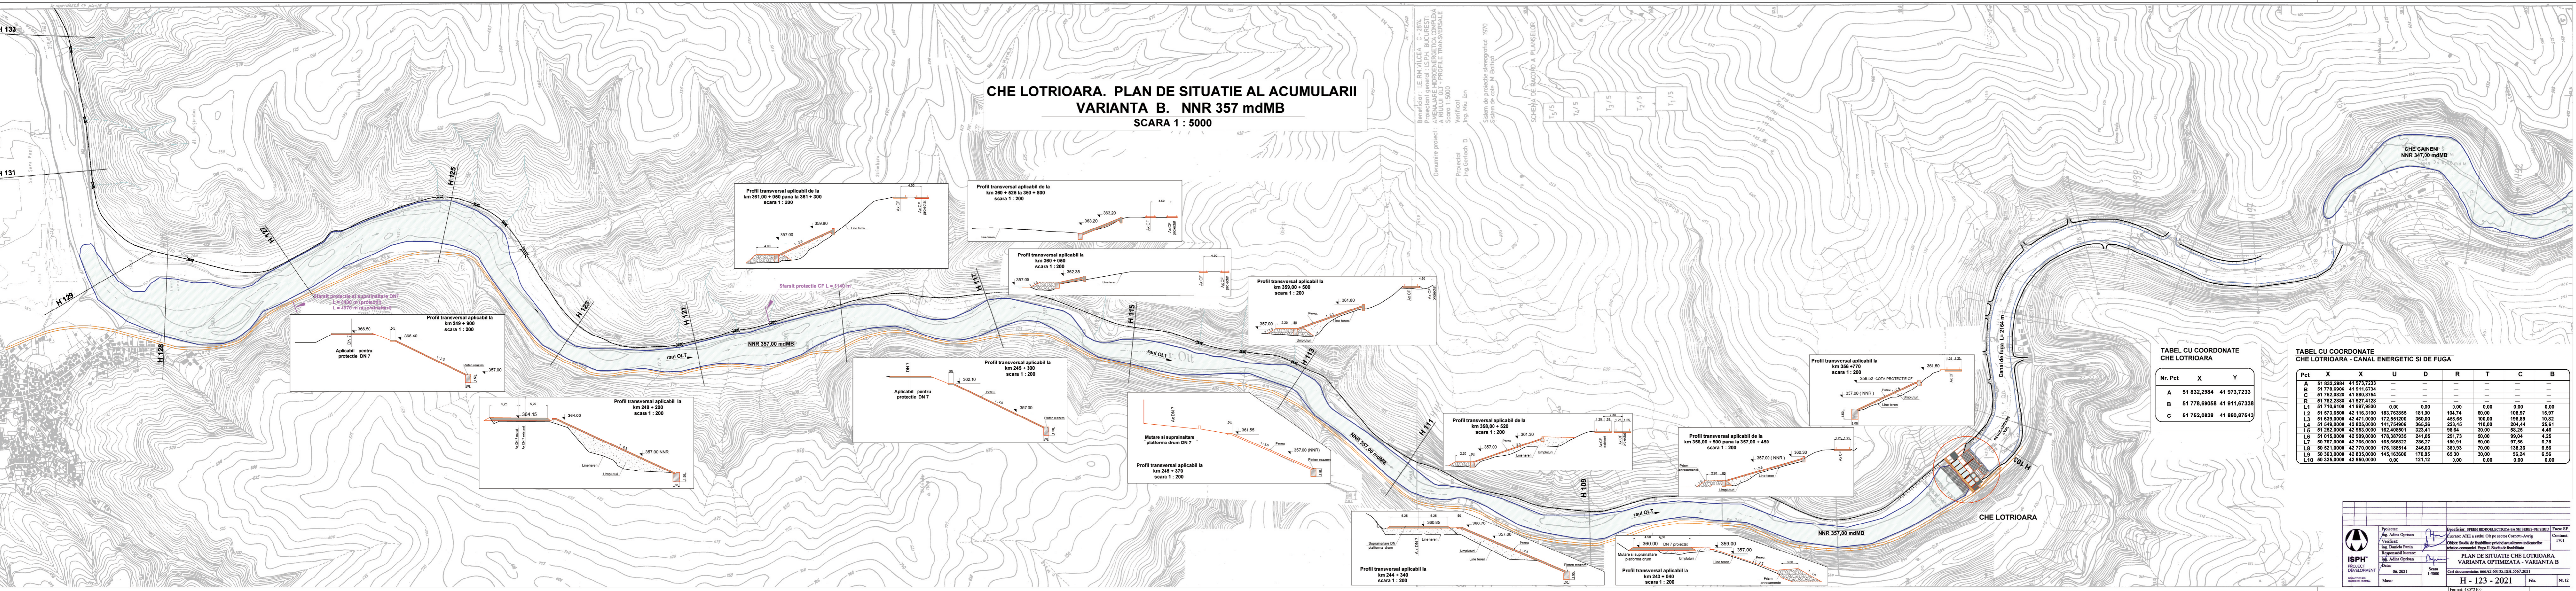

**TABEL CU COORDONATE
CHE LOTRIOARA**

Nr. Pct	X	Y
A	51 832,2984	41 973,7233
B	51 778,6906	41 911,6734
C	51 752,0828	41 880,8764

**TABEL CU COORDONATE
CHE LOTRIOARA - CANAL ENERGETIC SI DE FUGA**

Pct	X	X	U	D	R	T	C	B
A	51 832,2984	41 973,7233	—	—	—	—	—	—
B	51 778,6906	41 911,6734	—	—	—	—	—	—
C	51 752,0828	41 880,8764	—	—	—	—	—	—
R	51 762,2889	41 927,4128	—	—	—	—	—	—
L1	51 710,6100	41 997,9800	0,00	0,00	0,00	0,00	0,00	0,00
L2	51 673,6800	42 116,3100	183,763855	181,00	104,74	60,00	108,97	15,97
L3	51 639,0000	42 471,0000	172,551200	360,00	486,65	100,00	196,89	10,82
L4	51 649,0000	42 825,0000	141,746006	356,26	223,45	110,00	204,44	25,61
L5	51 282,0000	42 963,0000	162,408501	323,41	98,64	30,00	58,25	4,46
L6	51 015,0000	42 909,0000	178,387935	241,05	291,73	60,00	99,04	4,25
L7	50 767,0000	42 766,0000	165,568322	206,27	100,91	60,00	97,55	6,78
L8	50 521,0000	42 770,0000	176,188514	246,03	369,93	70,00	138,36	6,66
L9	50 363,0000	42 835,0000	145,163606	170,85	65,30	30,00	86,24	6,66
L10	50 325,0000	42 950,0000	0,00	121,12	0,00	0,00	0,00	0,00

Proiectant: Ing. Adina Oprivan
Verificat: Ing. Daniela Petru
Responsabil birou: Ing. Adina Oprivan
Data: 06.2021
Masa:

Beneficiar: SPIER HIDROELECTRICA SA SEBES-UN NNRU
Loc: AHE a raului Olt pe sector Cornești-Avig
Pozitie: Stadiu de finalizat privind achitarea indicatorilor tehnico-economici, Etapa II, Studiu de fezabilitate.

PLAN DE SITUATIE CHE LOTRIOARA
VARIANTA OPTIMIZATA - VARIANTA B

Cod documentar: 6664.2.66131.DH1.5567.2021

H - 123 - 2021

Format: 480*2100