


AMENAJAREA HIDROENERGETICA A RAULUI SIRET PE SECTORUL COSMESTI MOVILENI SCARA 1 : 25000

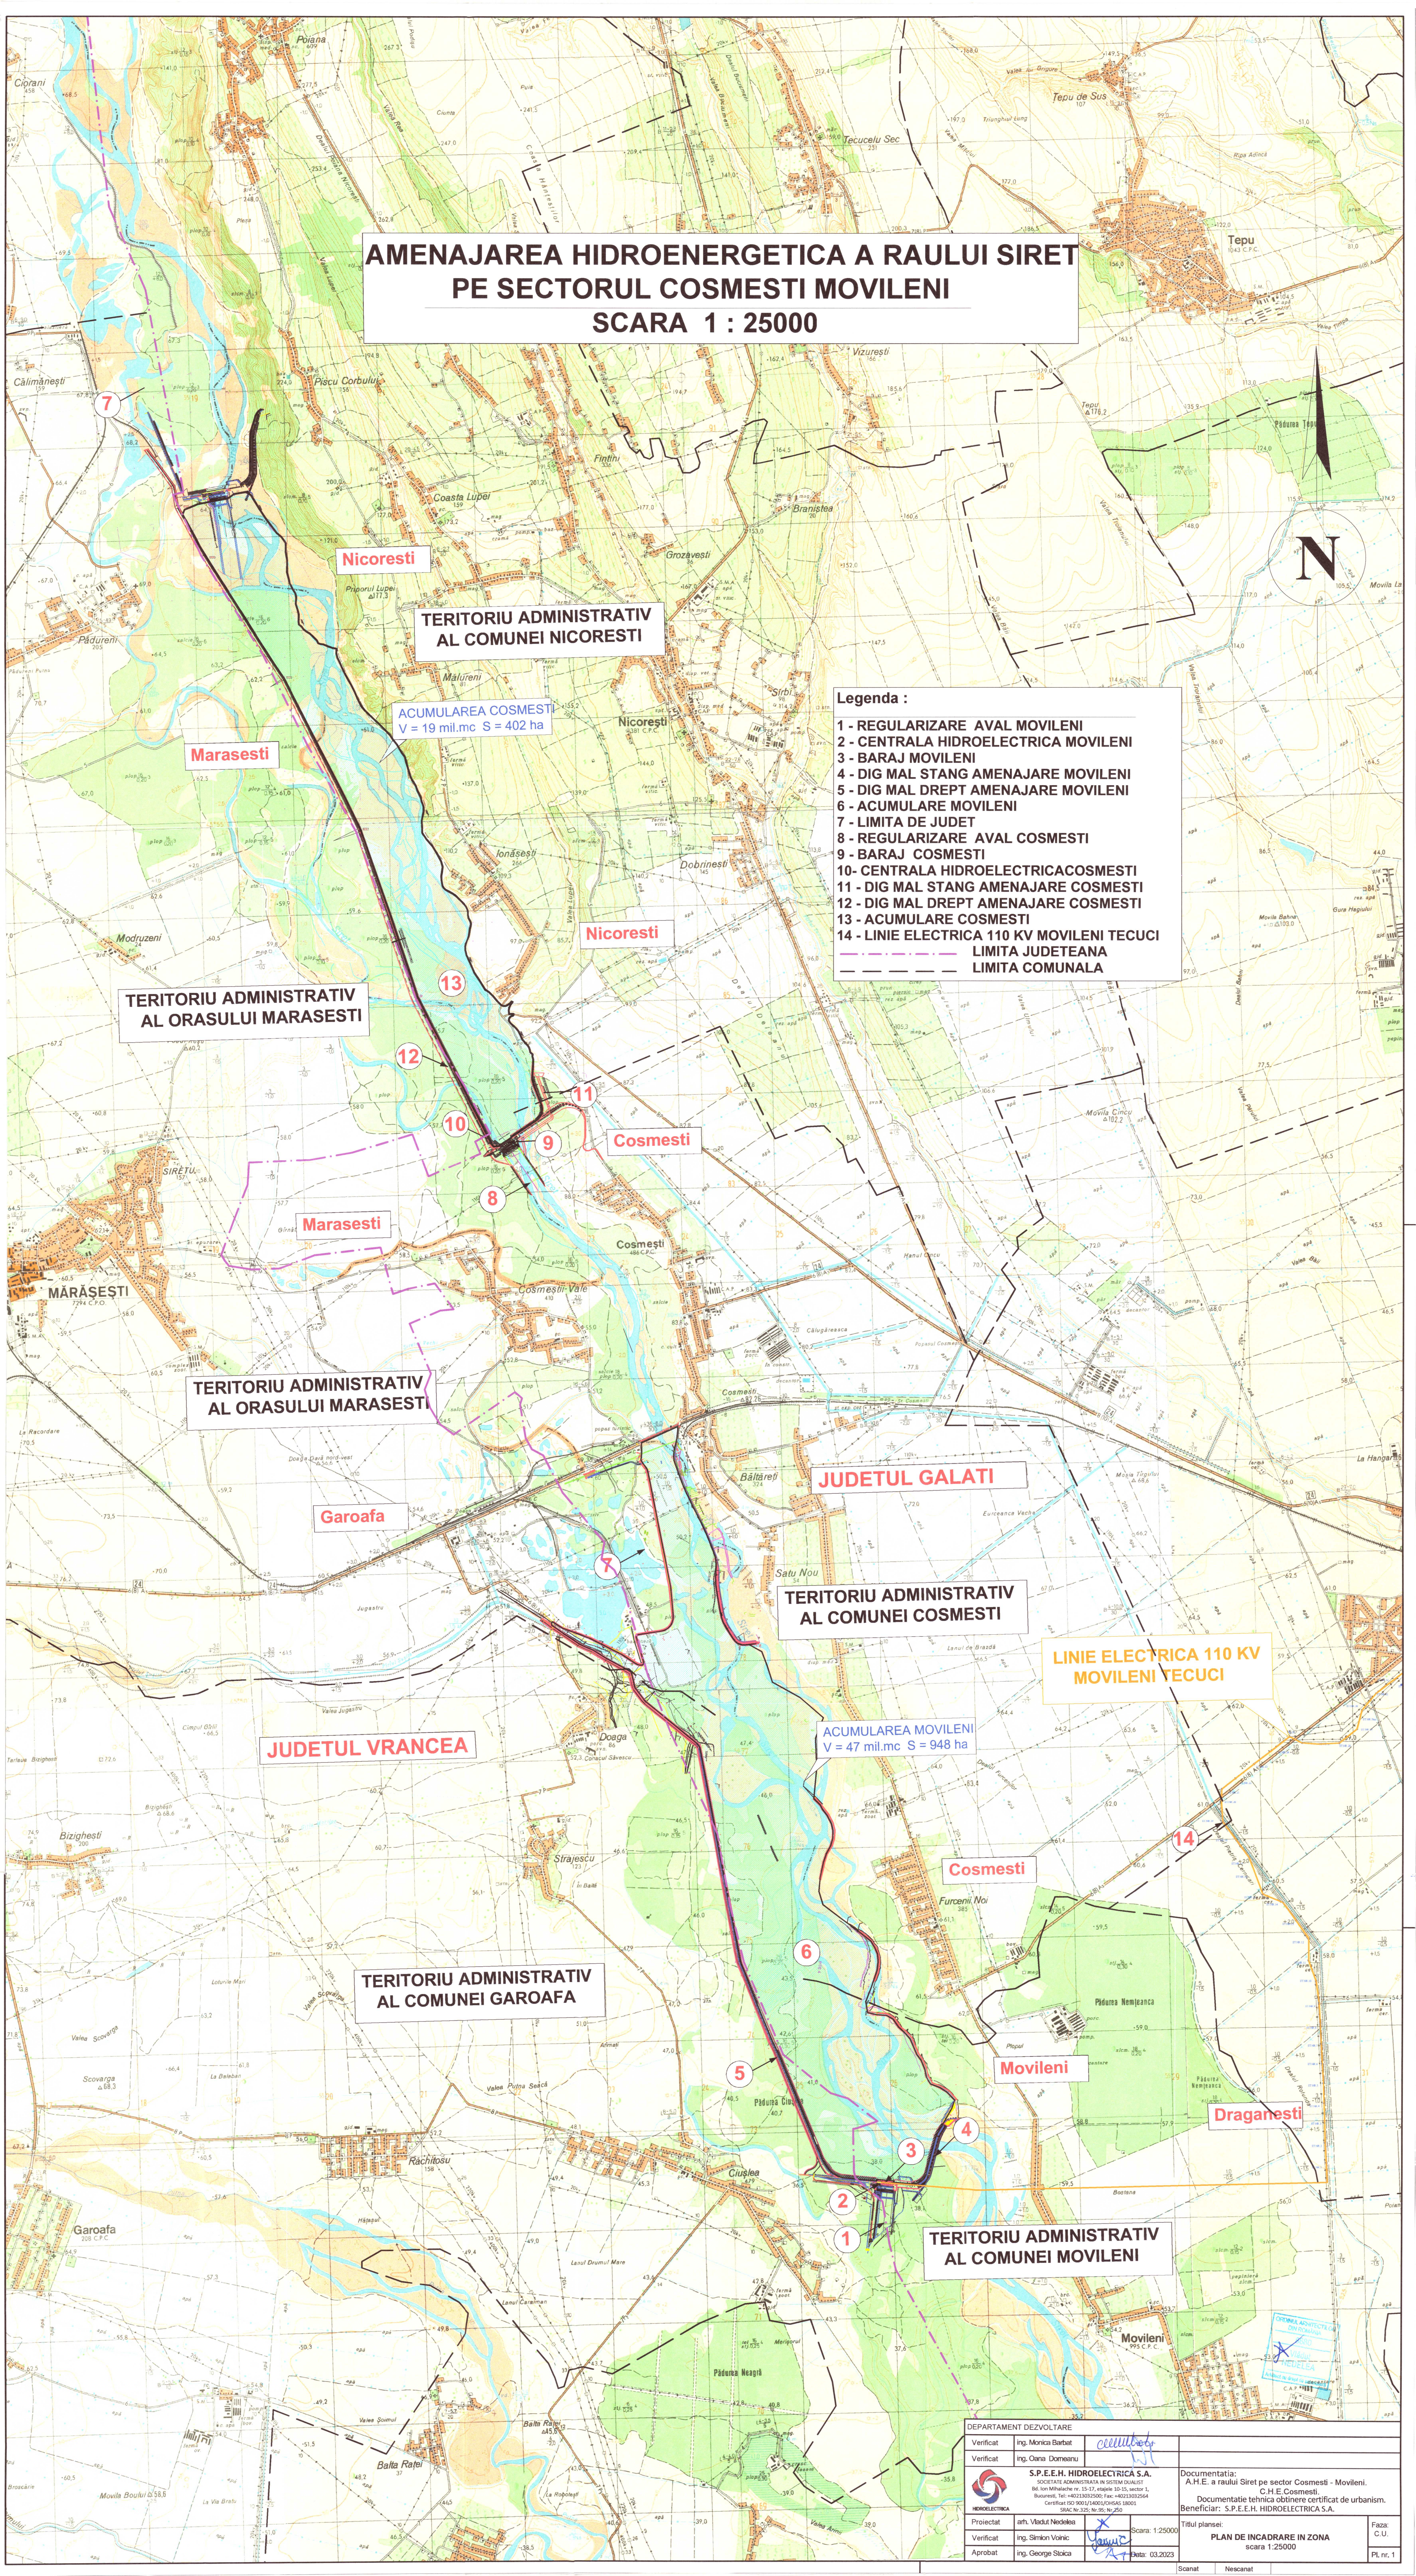

- Legenda :**
- 1 - REGULARIZARE AVAL MOVILENI
 - 2 - CENTRALA HIDROELECTRICA MOVILENI
 - 3 - BARAJ MOVILENI
 - 4 - DIG MAL STANG AMENAJARE MOVILENI
 - 5 - DIG MAL DREPT AMENAJARE MOVILENI
 - 6 - ACUMULARE MOVILENI
 - 7 - LIMITA DE JUDET
 - 8 - REGULARIZARE AVAL COSMESTI
 - 9 - BARAJ COSMESTI
 - 10 - CENTRALA HIDROELECTRICA COSMESTI
 - 11 - DIG MAL STANG AMENAJARE COSMESTI
 - 12 - DIG MAL DREPT AMENAJARE COSMESTI
 - 13 - ACUMULARE COSMESTI
 - 14 - LINIE ELECTRICA 110 KV MOVILENI TECUCI
- LIMITA JUDETEANA
--- LIMITA COMUNALA

TERITORIU ADMINISTRATIV
AL COMUNEI NICOREȘTI

TERITORIU ADMINISTRATIV
AL ORASULUI MARASEȘTI

TERITORIU ADMINISTRATIV
AL ORASULUI MARASEȘTI

TERITORIU ADMINISTRATIV
AL COMUNEI COSMEȘTI

TERITORIU ADMINISTRATIV
AL COMUNEI GAROAFĂ

TERITORIU ADMINISTRATIV
AL COMUNEI MOVILENI

DEPARTAMENT DEZVOLTARE	
Verificat	Ing. Monica Barbat
Verificat	Ing. Oana Domaneanu
S.P.E.H. HIDROELECTRICA S.A. SOCIETATE ADMINISTRATA IN SISTEM DUALIST Bd. Ion Minulescu nr. 151-17, Cosmesti, C.H.E. Cosmesti Bucuresti, Tel: +4023832000; Fax: +4023832056 Certificat INC 90012/2000/2004/2006/2009 SIAC Nr. 325; Nr. 96; Nr. 250	
Proiectat	art. Viadut Nedelea
Verificat	Ing. Sirion Voicic
Aprobat	Ing. George Stoica
Scara	1:25000
Data	03.2023

Documentatia:	A.H.E. a raului Siret pe sector Cosmesti - Movileni.
Beneficiar:	S.P.E.H. HIDROELECTRICA S.A.
Titlul planșei:	PLAN DE INCADRARE IN ZONA
Faza:	C.U.
PL nr.	1