
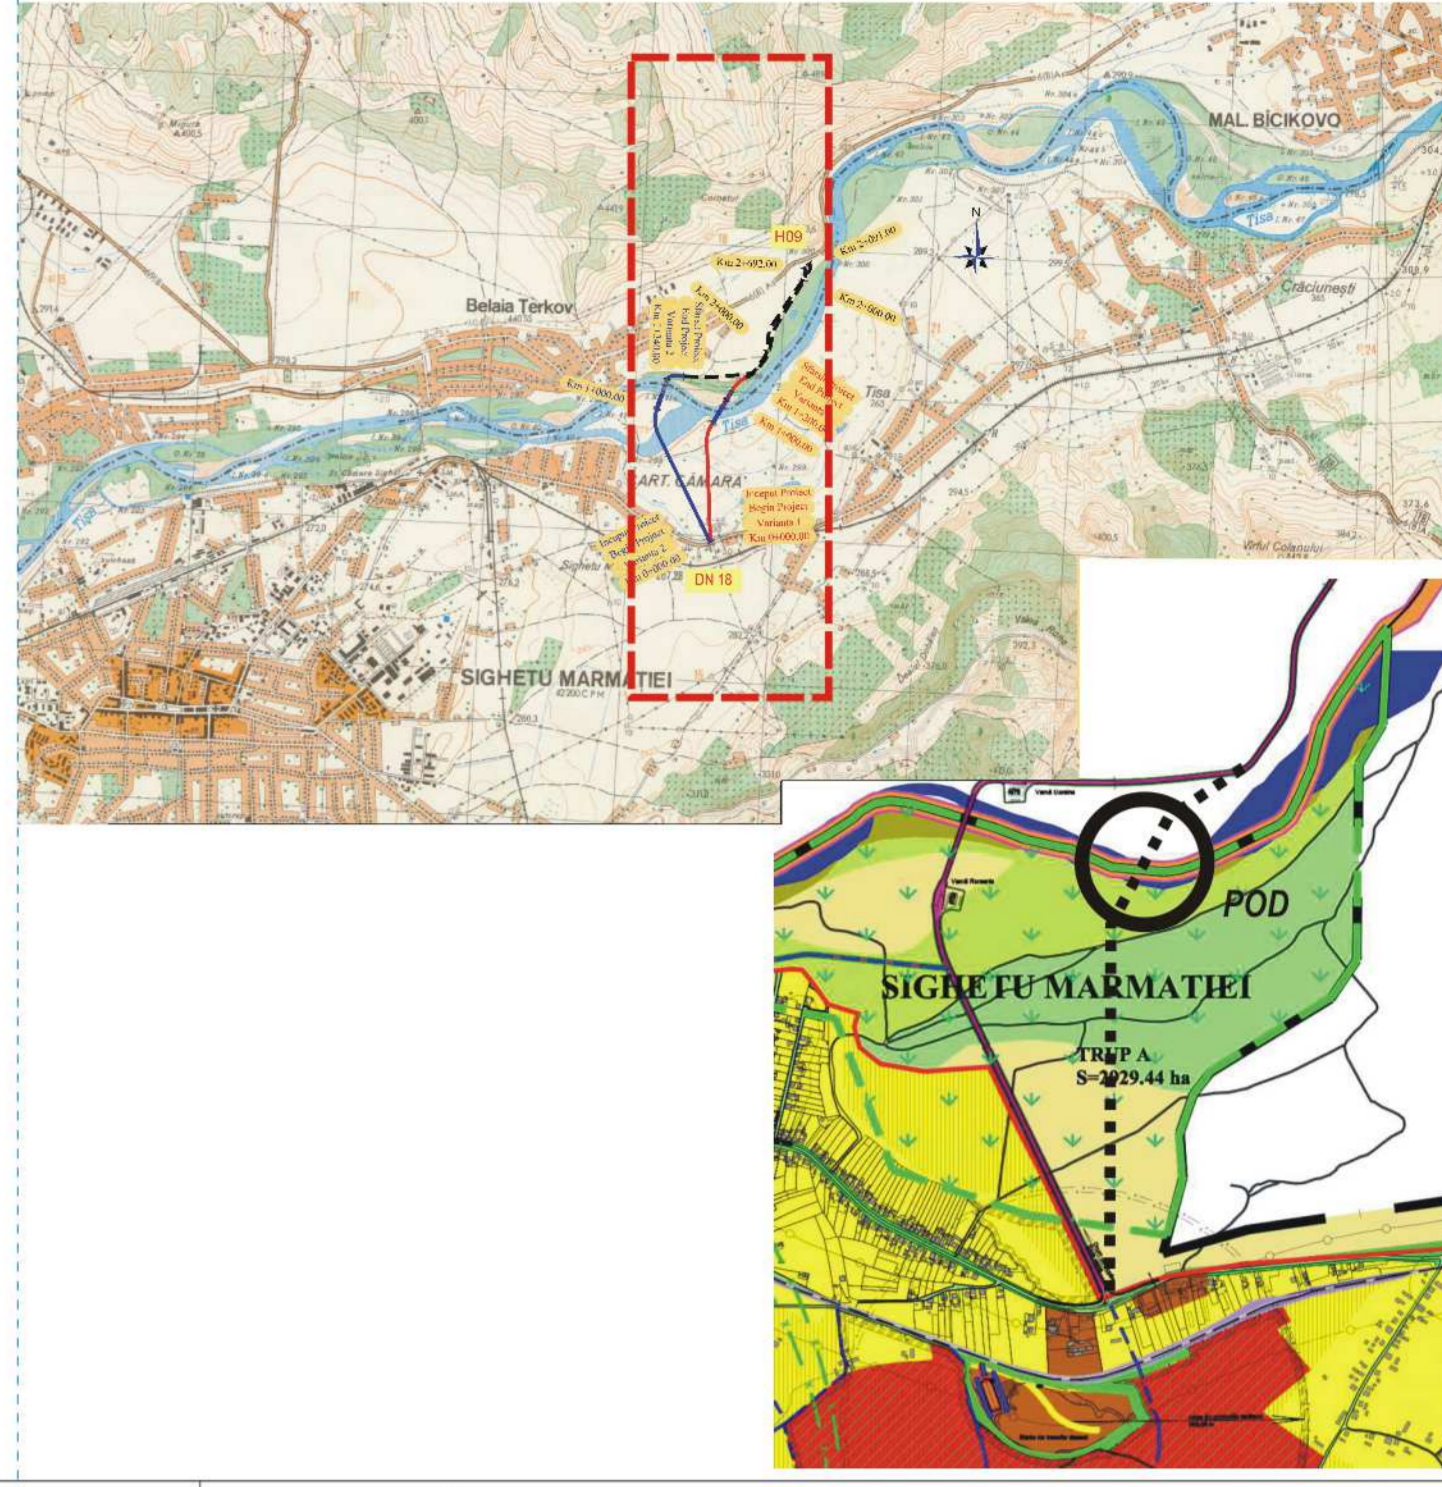
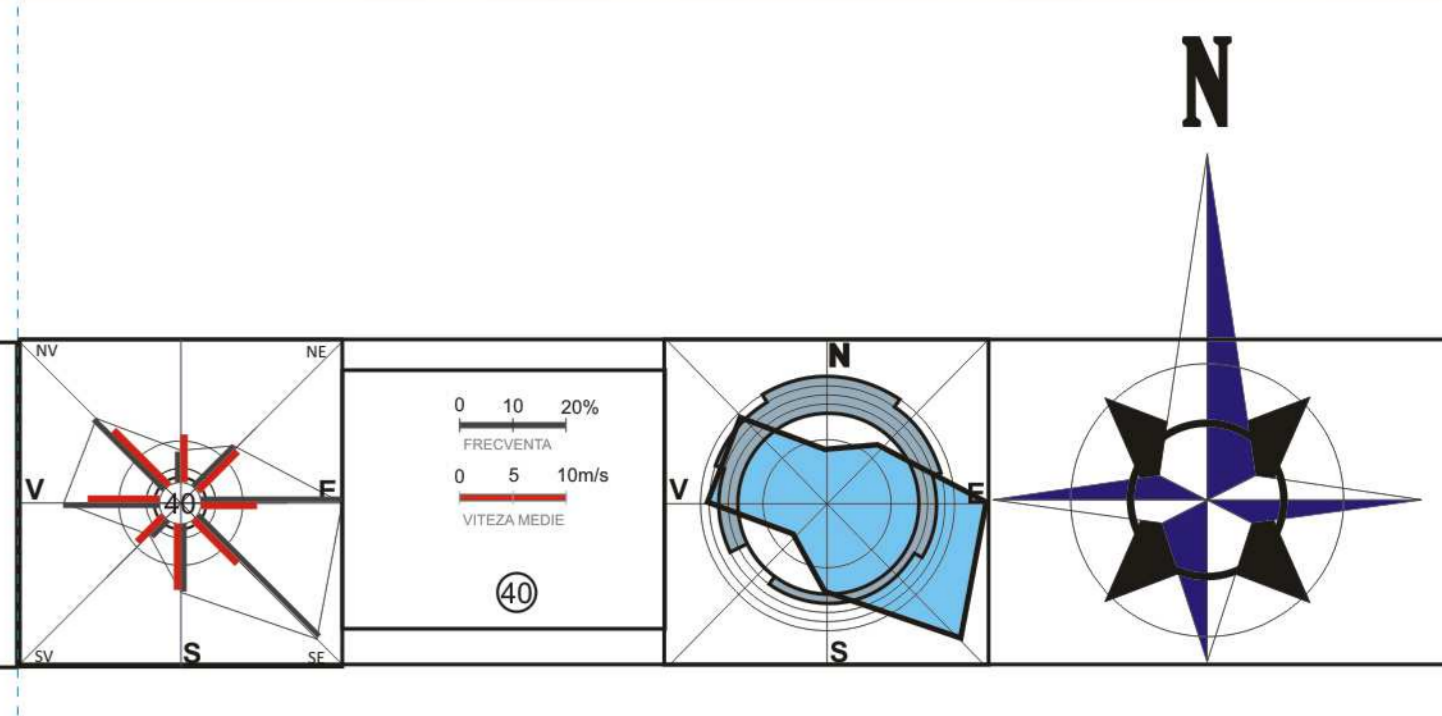


CALCULUL ANALITIC AL SUPRAFEȚELOR
REVIZUIRE / ACTUALIZARE STUDIU DE FEZABILITATE
PENTRU POD PESTE TISA ÎN ZONA TEPLĂ
DIN SIGHETUL MARMĂȚIEI, JUDEȚUL MARAMUREȘ

Table with columns: Pct, X(m), Y(m), D(m). It lists 50 points for the project system.

Table with columns: Pct, X(m), Y(m), D(m). It lists 50 points for the project system.

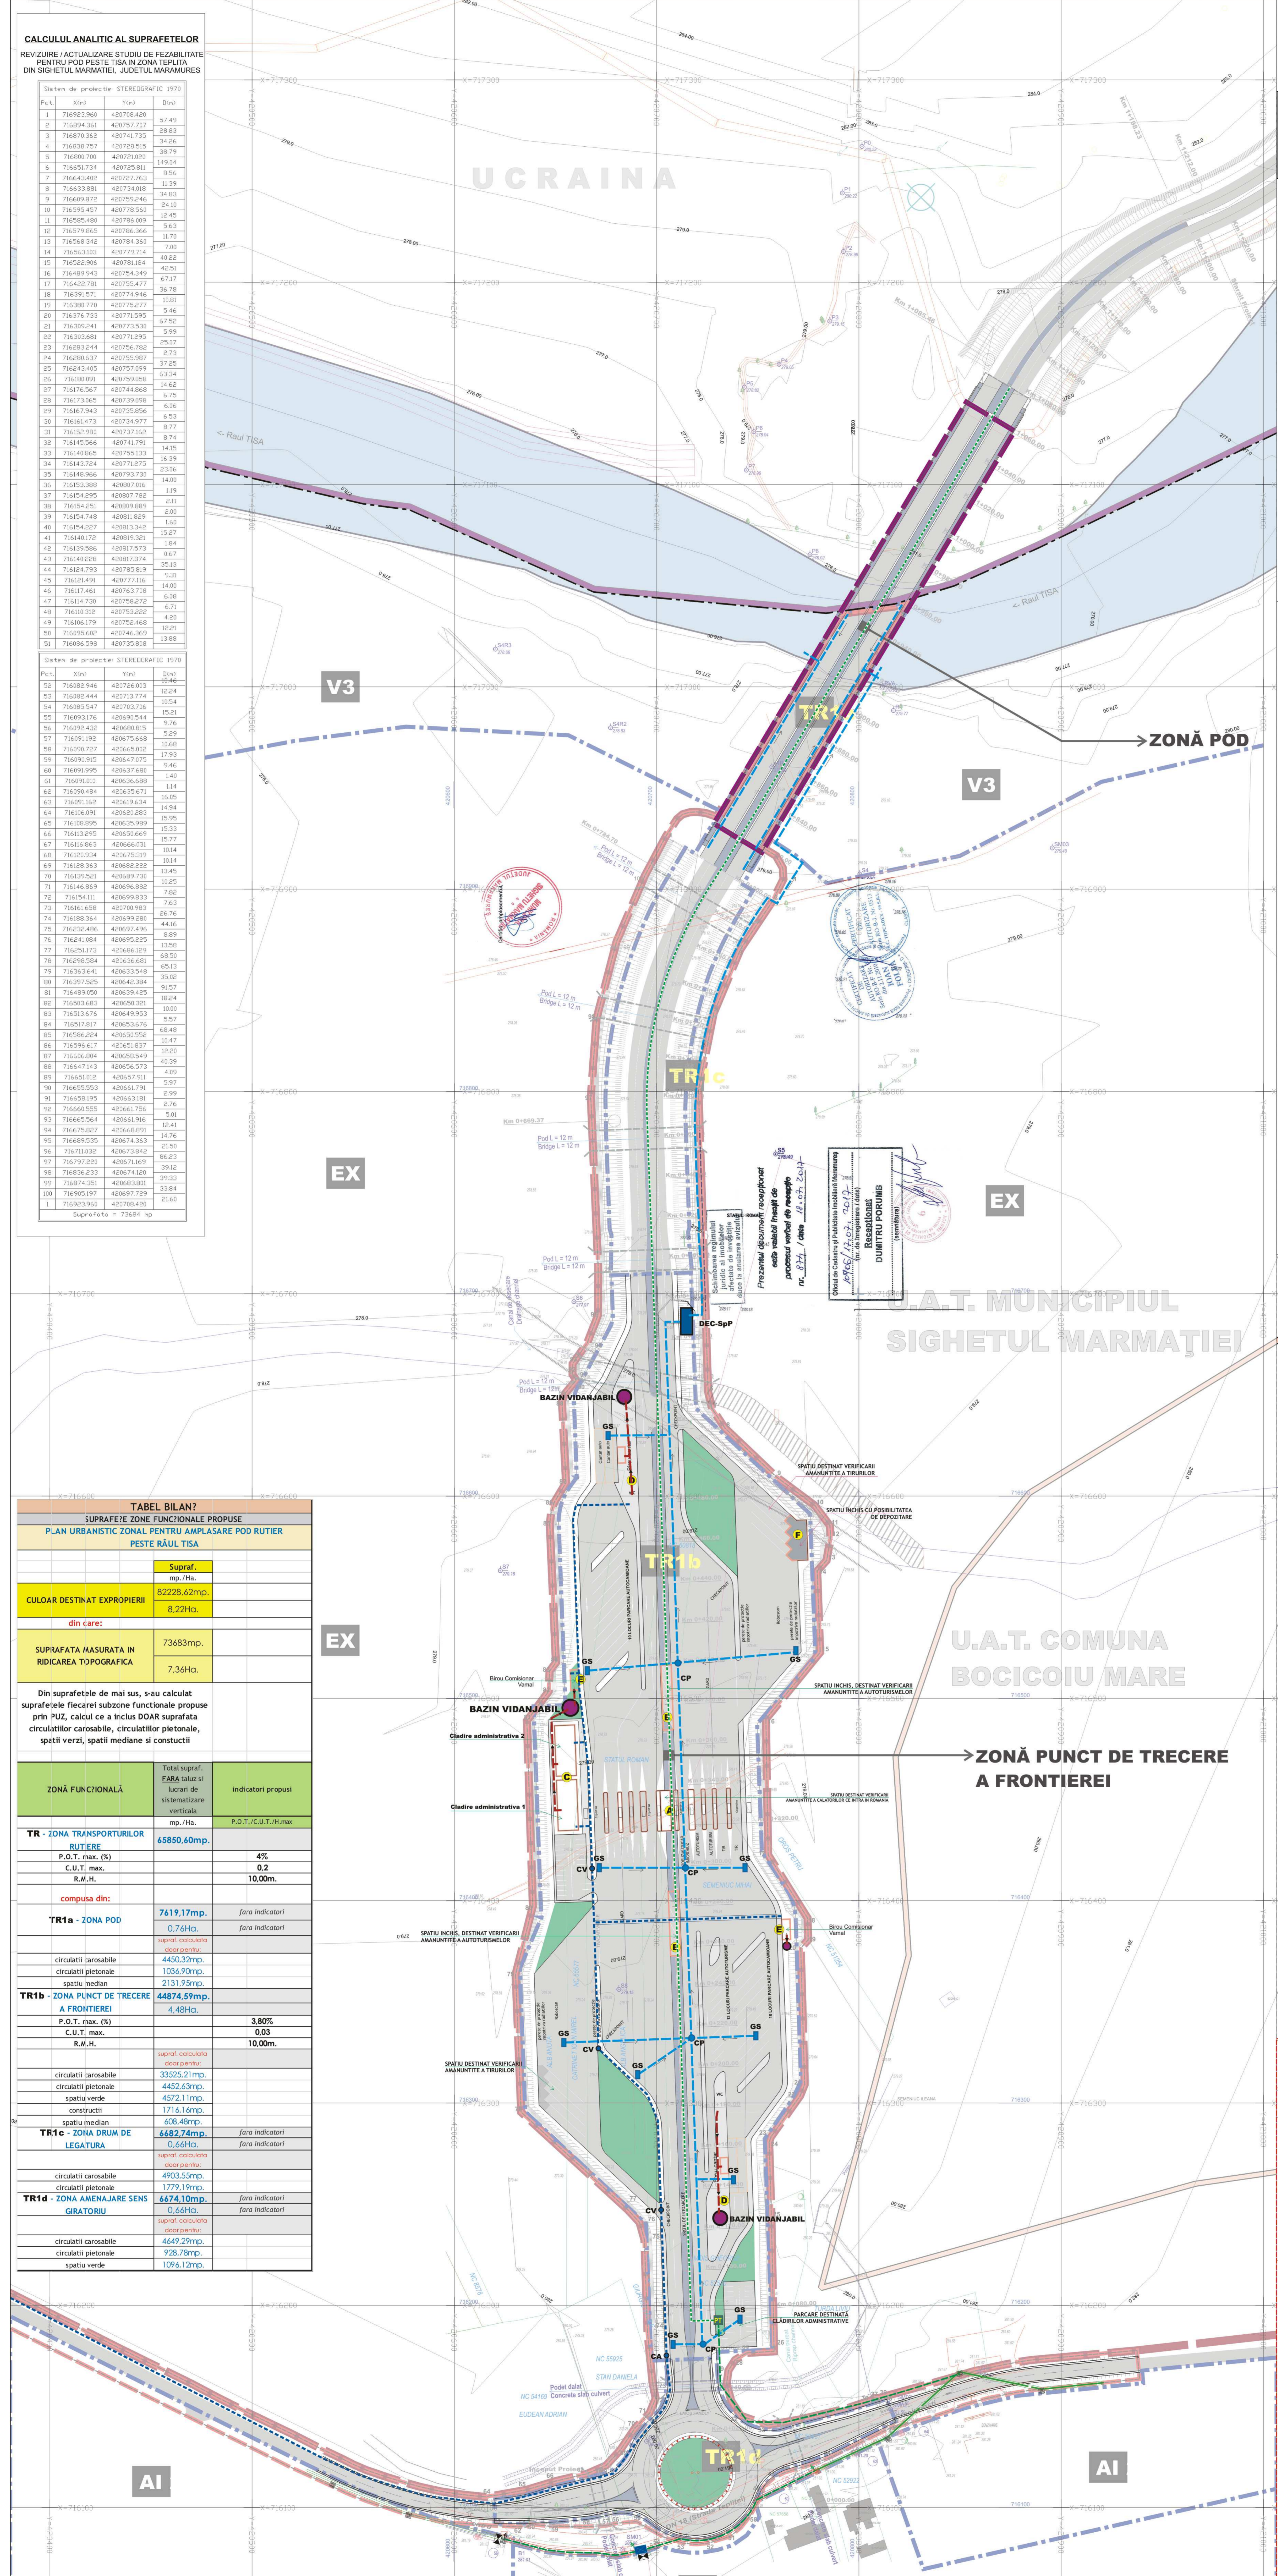

LEGENDĂ
LIMITE
REȚELE DE ALIMENTARE ȘI ÎNCĂZĂCĂRI PROPUSE
REȚEA DE ALIMENTARE CU APA PROPUȘĂ
REȚEA DE CĂNZILIZARE MENAJERĂ PROPUȘĂ
CĂMIN ARDELEAN
CĂMIN VANE
BAZIN VIDANJABIL
REȚEA DE ALIMENTARE CU ENERGIE ELECTRICALĂ
LINIE ELECTRICALĂ SUBTERANĂ ȘI POST DE TRANSFORMARE PROPUSE
LINIE ELECTRICALĂ AERIANĂ EXISTENTĂ
CANALIZĂ PLUVIALĂ PROPUȘĂ
DECATOR SEPARATOR FINAL PROPUȘ

NOTĂ
Apa pluvială va fi deversată în Răul Tisa.
Apa pluvială se va deversa în emisar prin amenajarea zonei de deversare cu date de beton cca. 5m. stânga - dreapta.
Brangamentul de apă potabilă va fi prevăzut cu robinet de concesie montat pe trotuar.
Căminele de vane și canalizările vor fi din PVC, Dn1000, acoperite cu capace carosabile.

TABEL BILAN?
SUPRAFEȚE ZONE FUNCȚIONALE PROPUSE
PLAN URBANISTIC ZONAL PENTRU AMPLASARE POD RUTIER
PESTE RĂUL TISA


CULOAR DESTINAT EXPROPRIERII	Supraf. mp./Ha. 82228,62mp.	8,22Ha.
SUPRAFATA MASURATA IN RIDICAREA TOPOGRAFICA	73683mp.	7,36Ha.

Din suprafețele de mai sus, s-au calculat suprafețele fiecărei subzone funcționale propuse prin P.U.Z., calcul ce a inclus DOAR suprafața circulațiilor carosabile, circulațiilor pietonale, spații verzi, spații mediane și constructii

ZONĂ FUNCȚIONALĂ	Total suprafa. mp./Ha.	Indicatori propusi
TR - ZONA TRANSPORTURILOR RUTIERE	65850,60mp.	P.O.T. max. (%) 4% C.U.T. max. 0,2 R.M.H. 10,00m.
TR1a - ZONA POD	7619,17mp.	0,76Ha.
TR1b - ZONA PUNCT DE TRECERE A FRONTIEREI	44874,57mp.	4,48Ha.
TR1c - ZONA DRUM DE LEGATURA	6682,74mp.	0,66Ha.
TR1d - ZONA AMENAJARE SENSA GIRATORU	6674,10mp.	0,66Ha.

P. U. Z. POD PESTE RĂUL TISA
PLAN URBANISTIC ZONAL PENTRU AMPLASARE POD RUTIER PESTE RĂUL TISA
SIGHETUL MARMĂȚIEI, JUDEȚUL MARAMUREȘ

REGLEMENTĂRI REȚELE EDILITARE

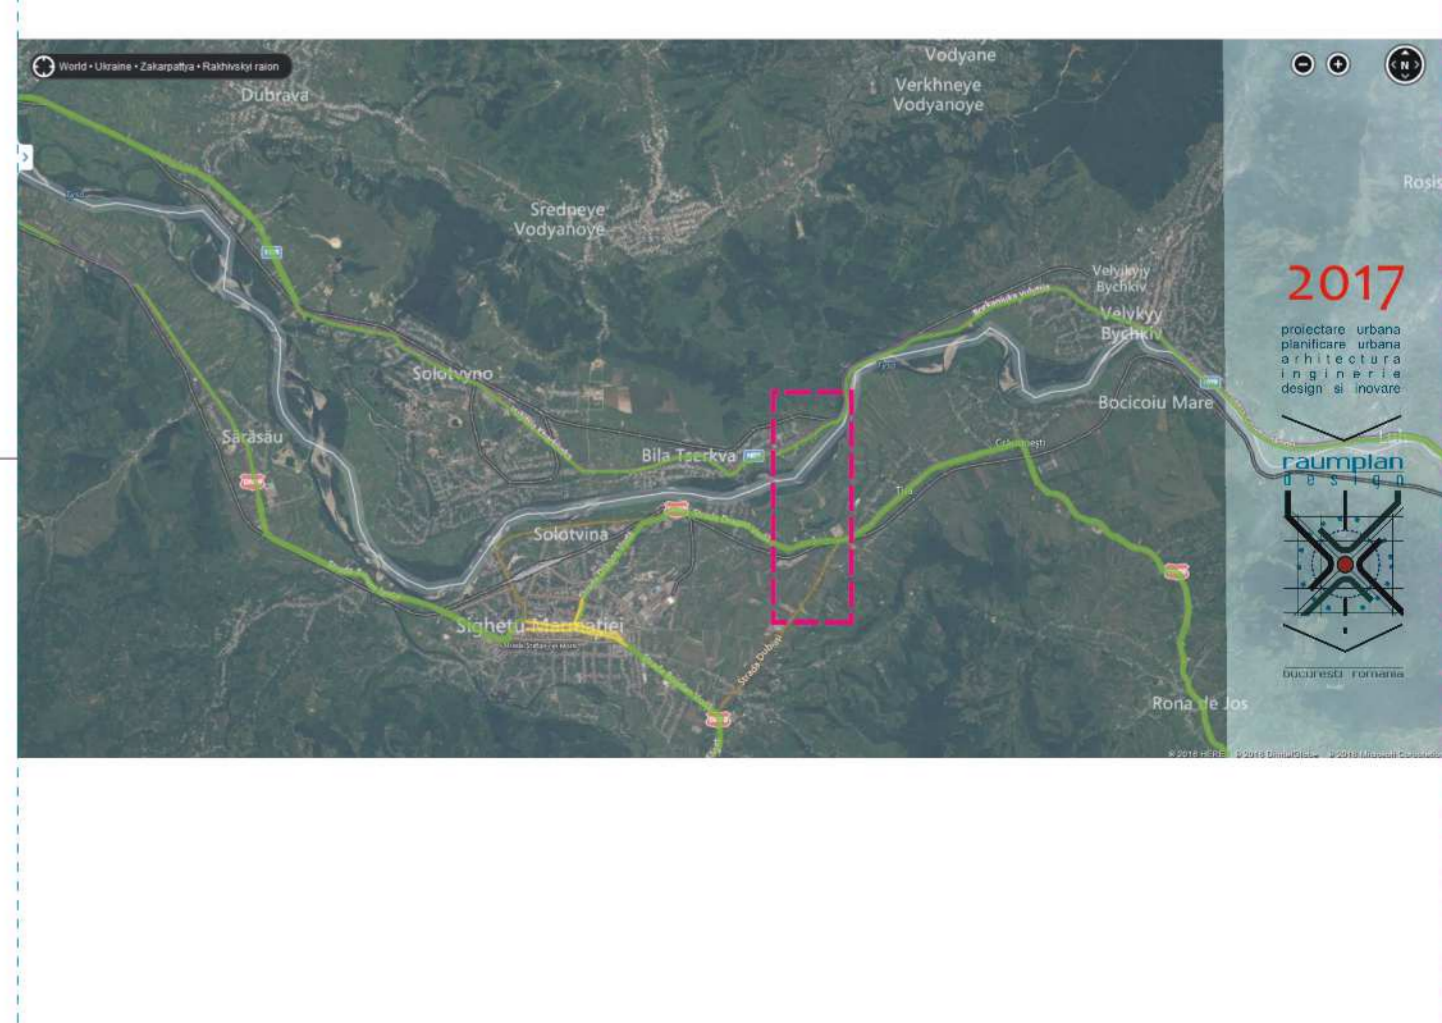

PROIECT PLAN URBANISTIC ZONAL PENTRU AMPLASARE POD RUTIER PESTE RĂUL TISA, SIGHETUL MARMĂȚIEI, JUDEȚUL MARAMUREȘ

BENEFICIAR	S.C. EXPERT PROIECT 2002 S.R.L.
PROIECTANT GENERAL	S.C. RAUPLAN DESIGN S.R.L.

TITLUL PLANȘII REGLEMENTĂRI REȚELE EDILITARE

URBANISM PROIECTARE	Ing. ADELINA MOTCANU DUMITRESCU	SCARA 1:1000	DATA 10.02.2016	PAG. 2
REȚELE	Ing. ANDREI DUMITRESCU	CoreiDRAW		
DISENAT VERIFICARE	Ing. ADELINA MOTCANU DUMITRESCU	ZWCAD2012		3